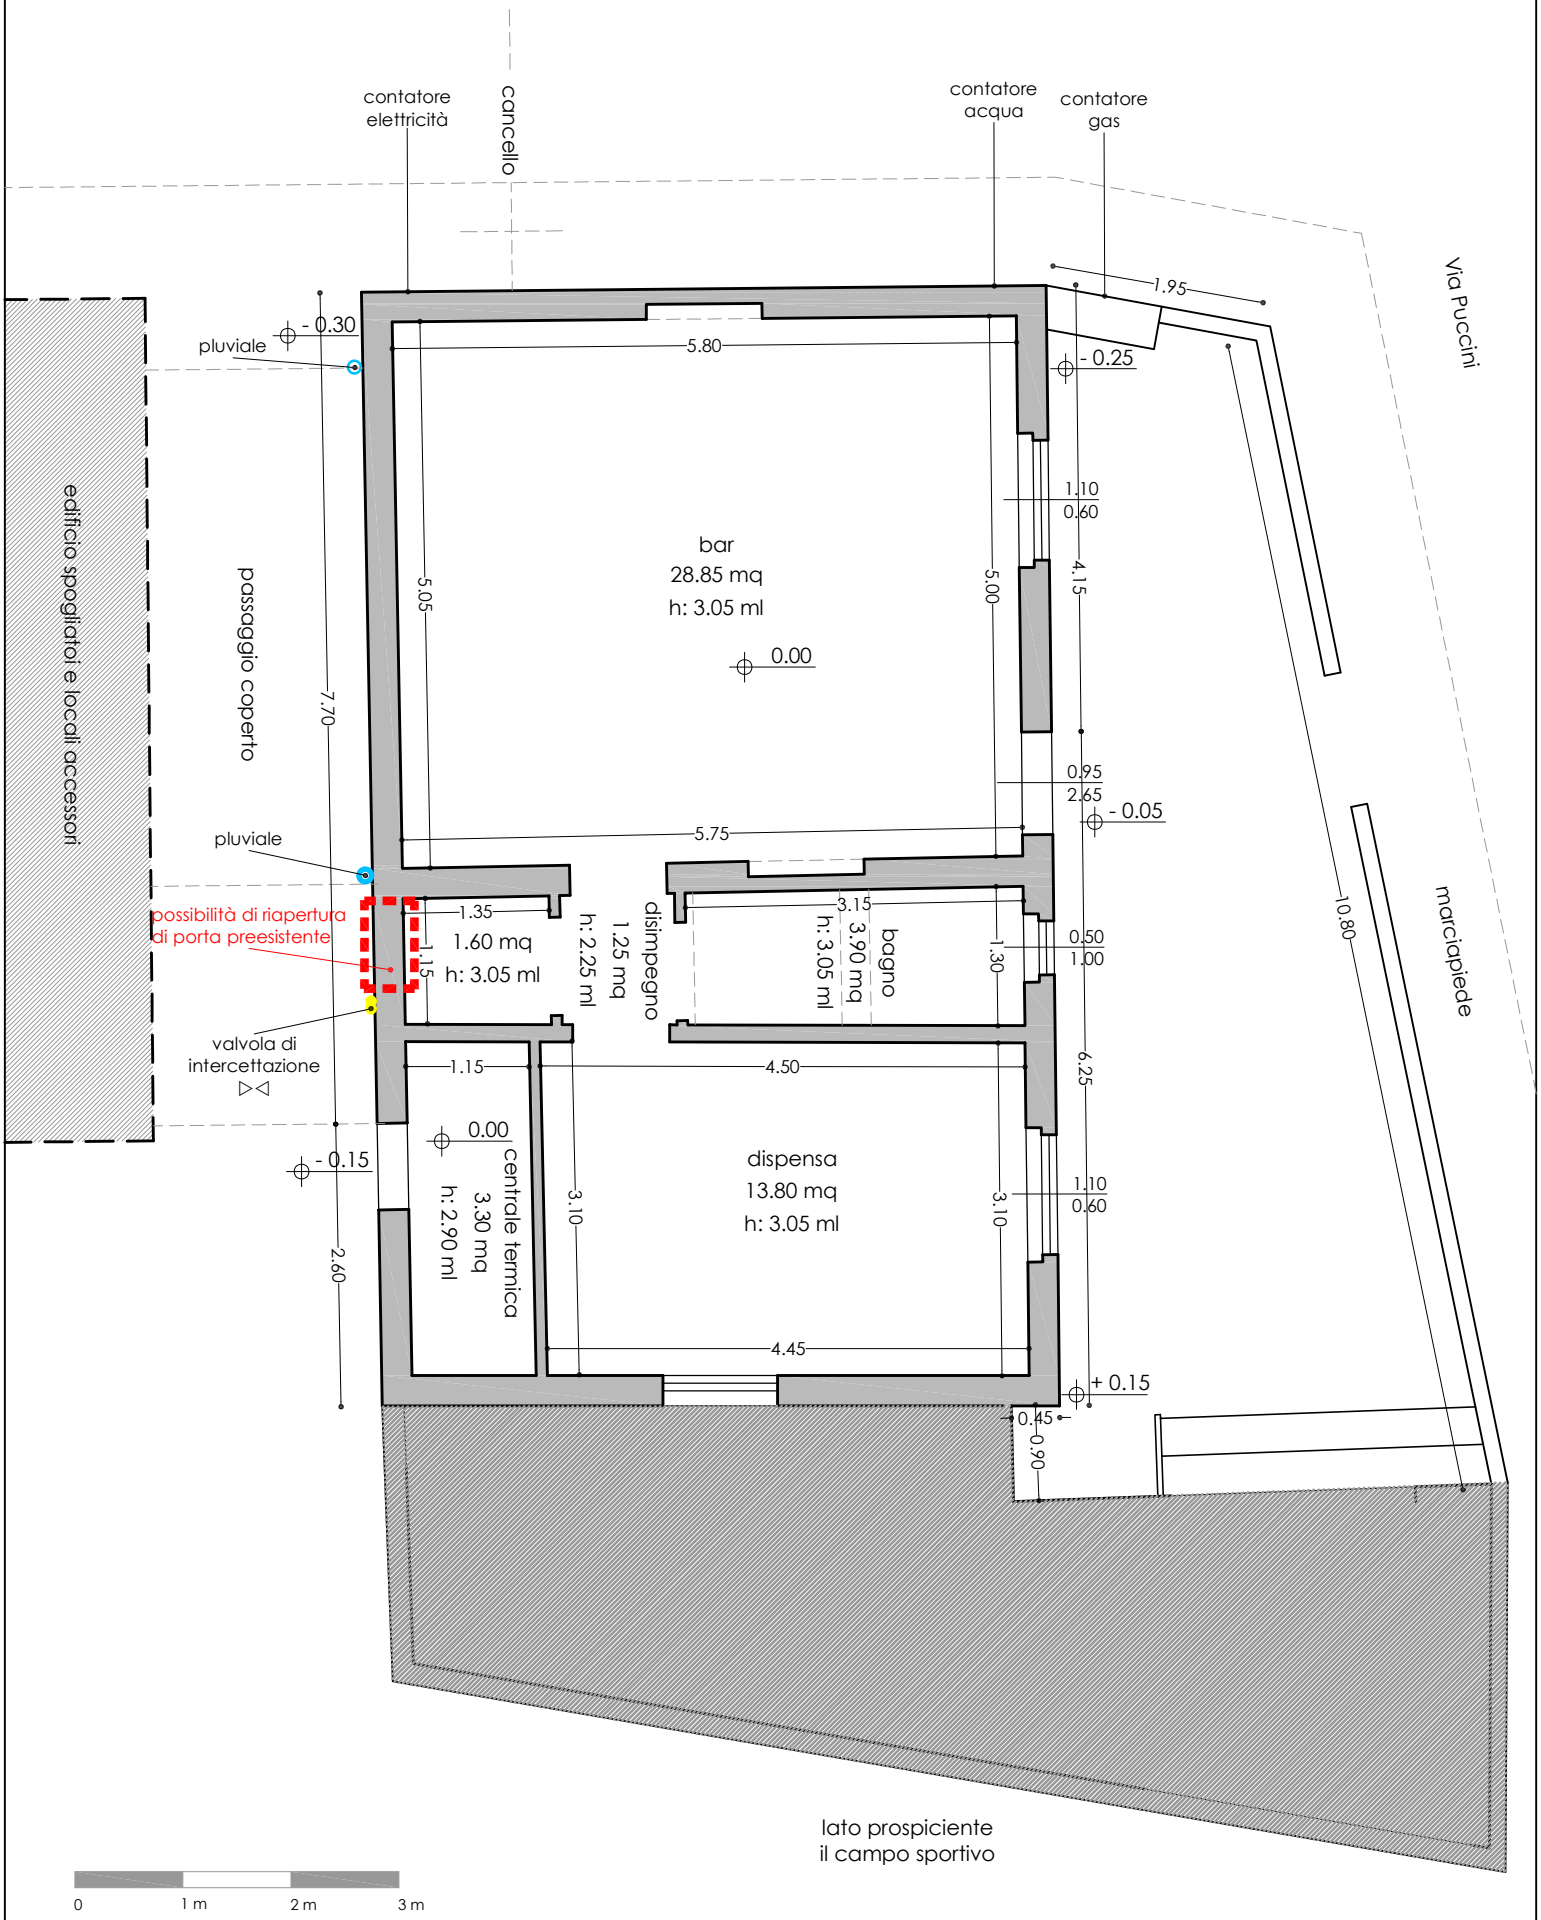planimetria dell'edificio annesso al campo sportivo di Galliano